



Ufficio provinciale di Cremona
CATASTO FABBRICATI
Agenzia del Territorio

ELABORATO PLANIMETRICO	Compilato da: Piccioni Mario	Iscritto all'albo: Geometri	Prov. Cremona	N. 918
Comune di Crema	Sezione: Foglio: 33	Particella: 612	Proroga n. 18/04/2007 del	
Dimostrazione grafica dei subalterni	Tipo Mappale n. 41362 del 21/03/2007 Scala 1 : 200			

Ultima planimetria in atti

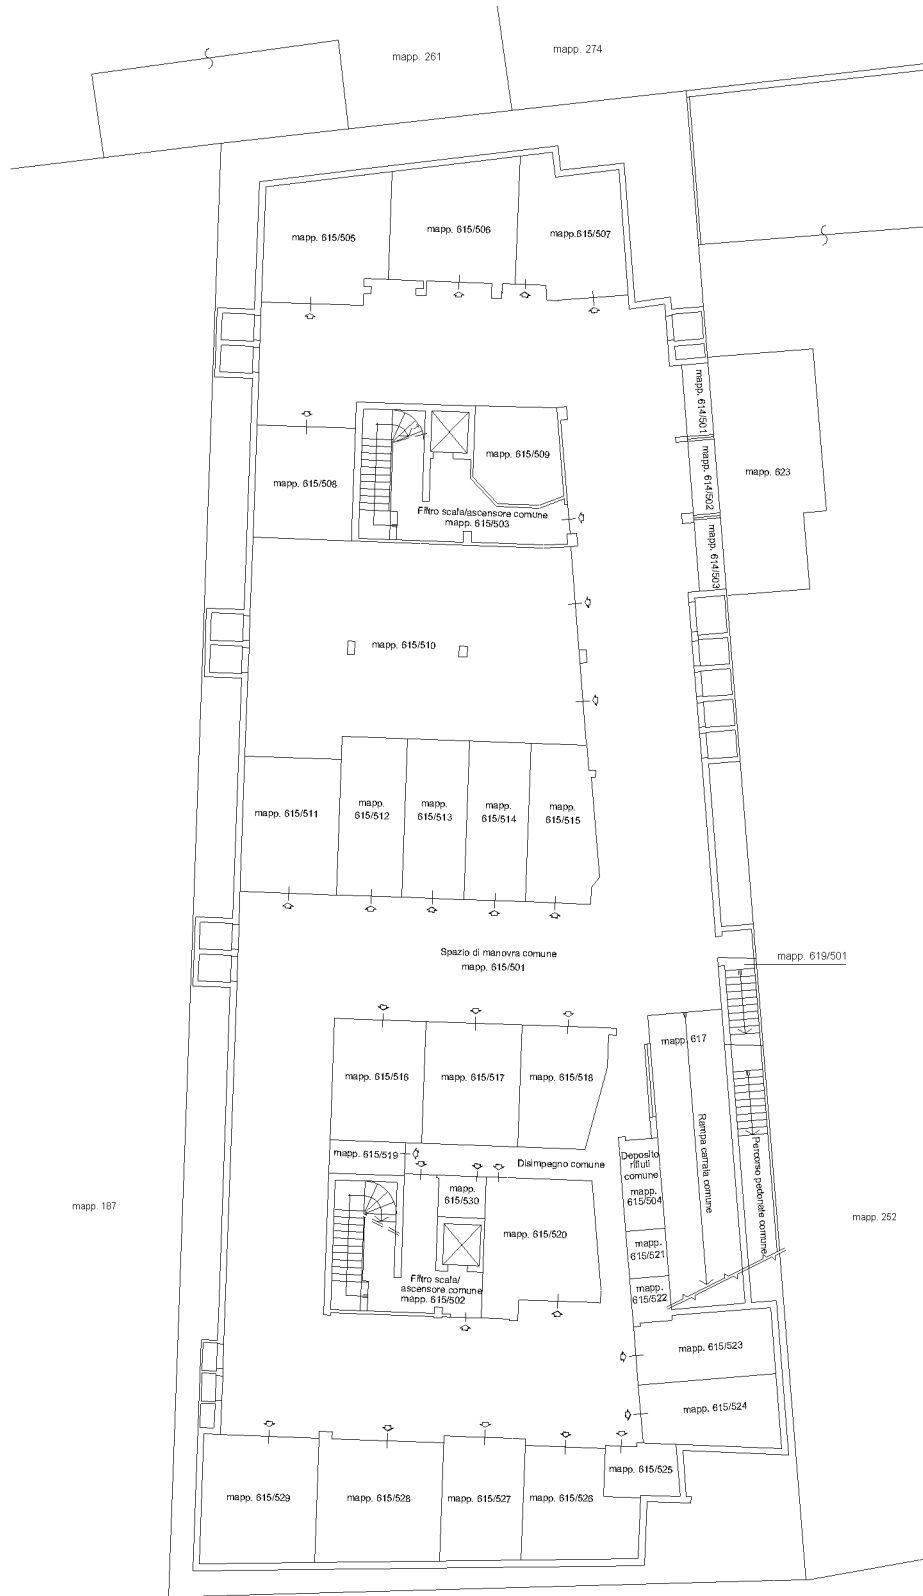


PIANTA PIANO INTERRATO

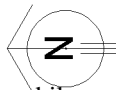


Ufficio provinciale di Cremona
CATASTO FABBRICATI
Agenzia del Territorio

ELABORATO PLANIMETRICO	Compilato da: Piccioni Mario	Iscritto all'albo: Geometri	Prov. Cremona	N. 918
Comune di Crema	Sezione: Foglio: 33	Particella: 612	Prorogazione n. 18/04/2007	del
Dimostrazione grafica dei subalterni				
Tipo Mappale n. 41362 del 21/03/2007 Scala 1 : 200				

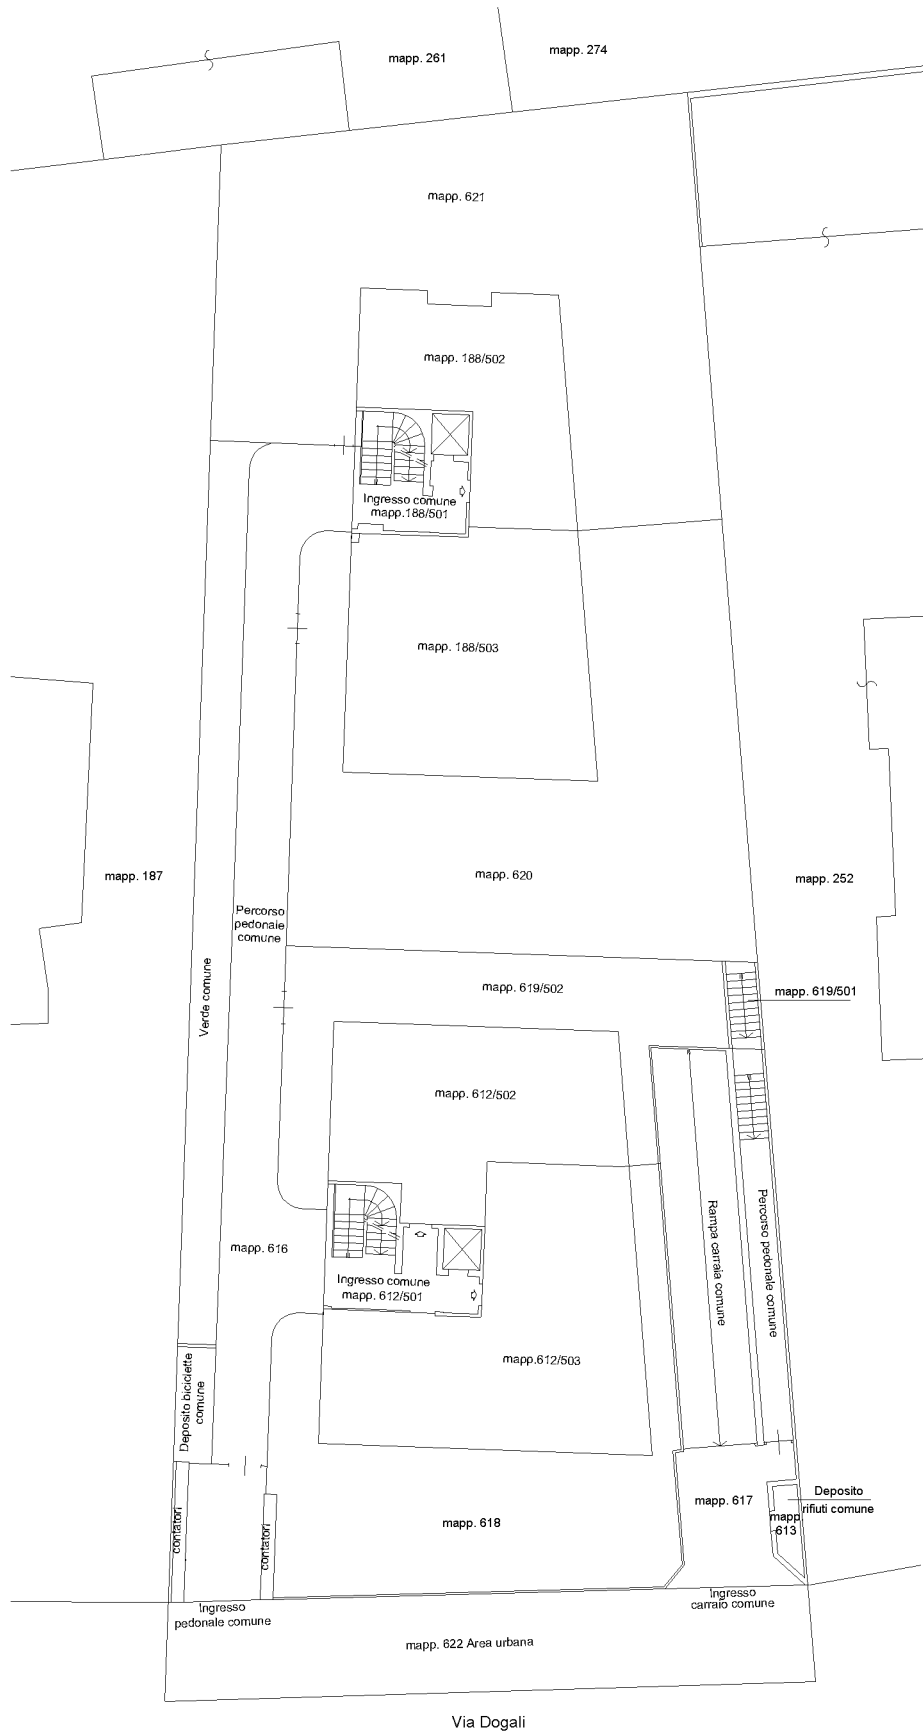

PIANTA PIANO TERRA

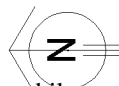


Ufficio provinciale di Cremona
CATASTO FABBRICATI
Agenzia del Territorio

ELABORATO PLANIMETRICO	Compilato da: Piccioni Mario	Iscritto all'albo: Geometri	Prov. Cremona	N. 918
Comune di Crema	Sezione:	Foglio: 33	Particella: 612	Proroga art. 139 n. 18/04/2007 del
Dimostrazione grafica dei subalterni				
Tipo Mappale n. 41362 del 21/03/2007 Scala 1 : 200				




sottostante Via Dogali

PIANTA PIANO PRIMO

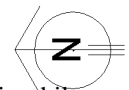


Ufficio provinciale di Cremona
CATASTO FABBRICATI
Agenzia del Territorio

ELABORATO PLANIMETRICO	Compilato da: Piccioni Mario	Iscritto all'albo: Geometri	Prov. Cremona	N. 918
Comune di Crema	Sezione:	Foglio: 33	Particella: 612	del
Dimostrazione grafica dei subalterni		Tipo Mappale n. 41362	del 21/03/2007	Scala 1 : 200

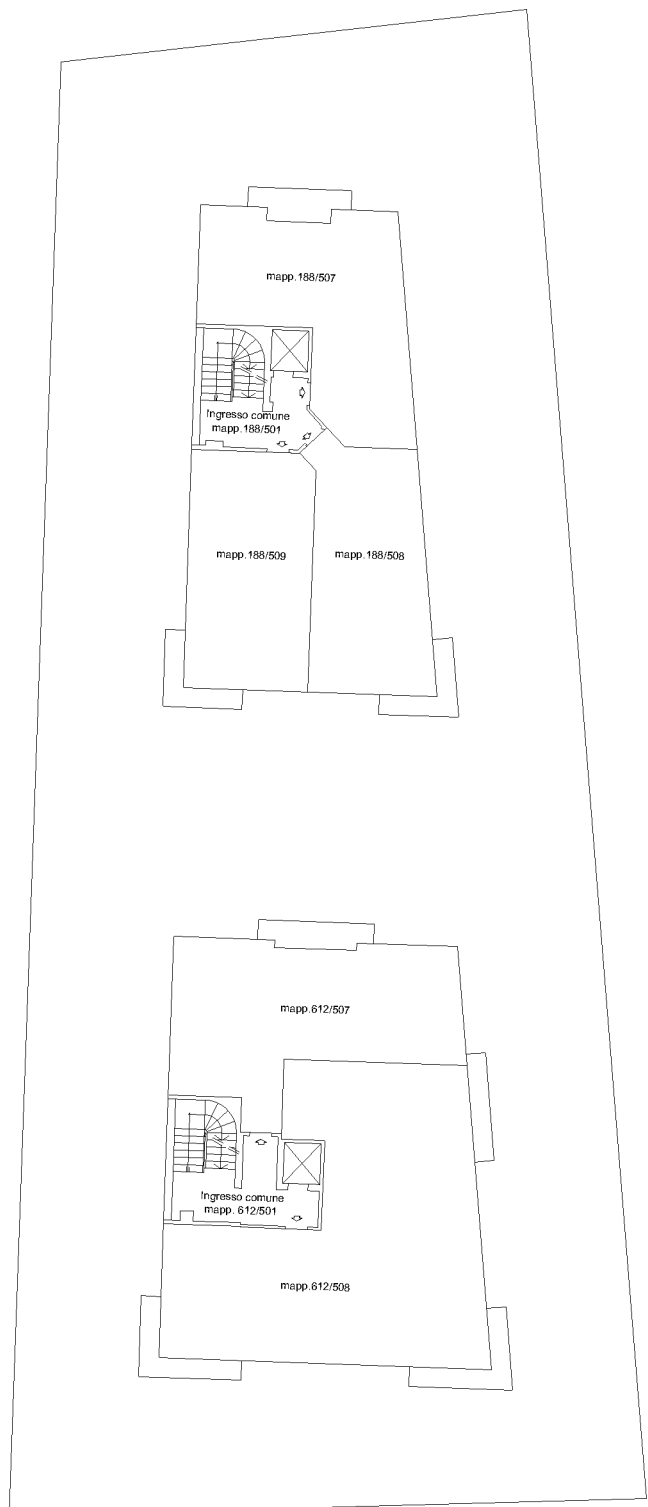


sottostante Via Dogali

PIANTA PIANO SECONDO

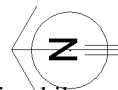

Ufficio provinciale di Cremona
CATASTO FABBRICATI
Agenzia del Territorio

ELABORATO PLANIMETRICO	Compilato da: Piccioni Mario	Iscritto all'albo: Geometri	Prov. Cremona	N. 918
Comune di Crema	Sezione:	Foglio: 33	Particella: 612	del
Dimostrazione grafica dei subalberi		Tipo Mappale n. 41362	del 21/03/2007	Scala 1 : 200

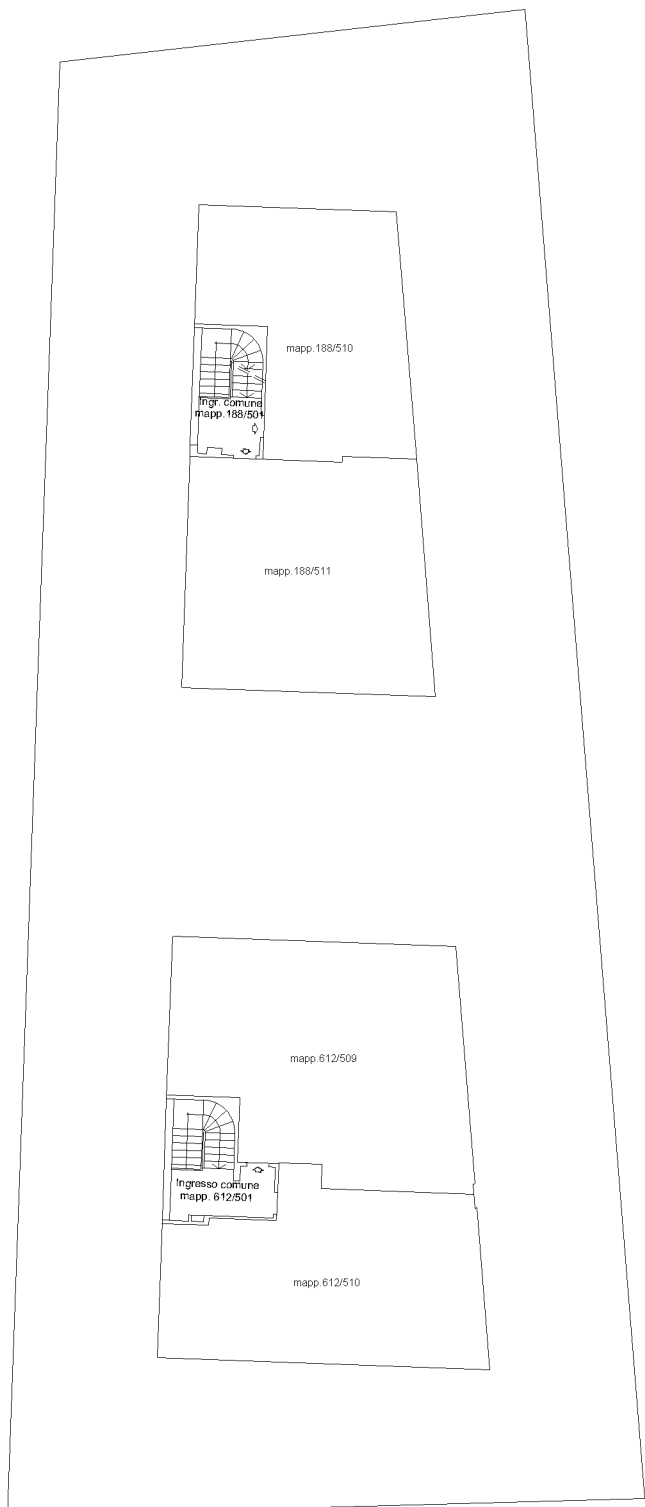

sottostante Via Dogali
PIANTA PIANO SOTTOTETTO

