



**Agenzia del Territorio
CATASTO FABBRICATI
Ufficio Provinciale di
Cremona**

| | |
|---|---------------------------------|
| Dichiarazione protocollo n. _____ del _____ | |
| Planimetria di u.i.u. in Comune di Crema | |
| Via Dogali | civ. 21 |
| Identificativi Catastali: | Compilata da: Piccioni Mario |
| Sezione: | Iscritto all'albo: Geometri |
| Foglio: 33 | Prov. Cremona |
| Particella: 188 | N. 918 |
| Subalterno: 506 | |

Scheda n. 1 Scala 1:200

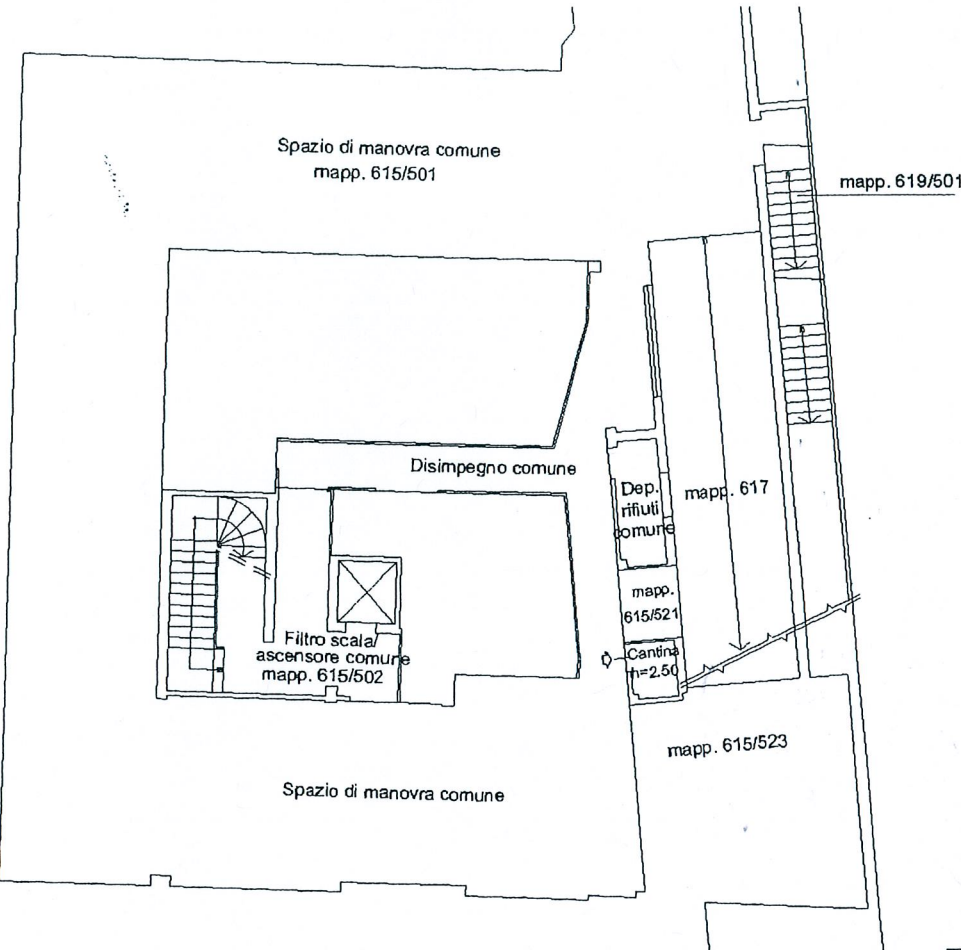

PIANTA PIANO INTERRATO

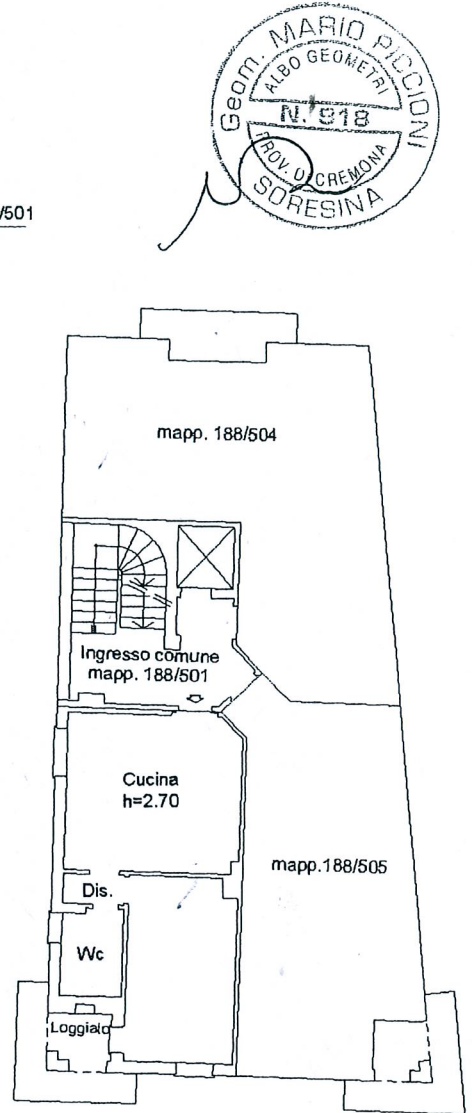

PIANTA PIANO PRIMO

