

Agenzia del Territorio
CATASTO FABBRICATI
Ufficio Provinciale di
Cremona

Dichiarazione protocollo n. _____ del _____
Planimetria di u.i.u. in Comune di Crema
Via Dogali

civ. 21

Identificativi Catastali:
Sezione:
Foglio: 33
Particella: 188
Subalterno: 509


Compilata da:
Piccioni Mario
Iscritto all'albo:
Geometri

Prov. Cremona

N. 918

Scheda n. 1

Scala 1:200

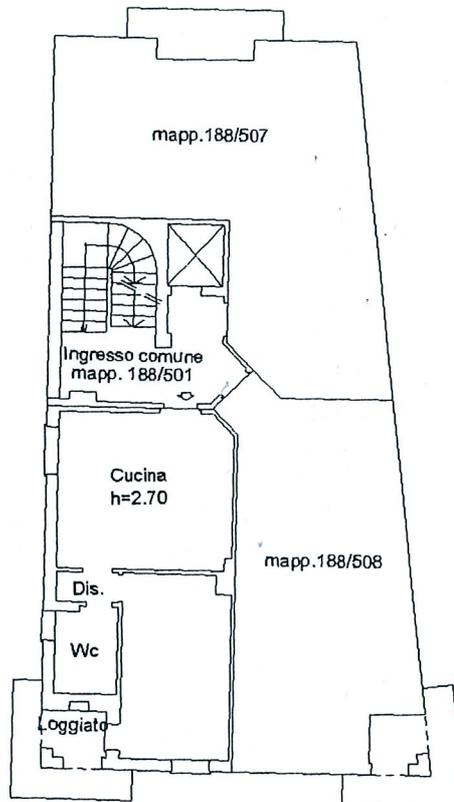

PIANTA PIANO SECONDO

