STATO DI PROGETTO

N° unità	Piano	Superficie utile lorda	Destinazione d' uso
1	Interrato	13,74 mq.	Autorimesse
2	Interrato	16,52 mq.	Autorimesse
3	Interrato	16,42 mq.	Autorimesse
4	Interrato	16,42 mq.	Autorimesse
5	Interrato	16,70 mq.	Autorimesse
6	Interrato	17,46 mq.	Autorimesse
7	Interrato	22,12 mq.	Autorimesse
8	Interrato	16,14 mq.	Autorimesse
9	Interrato	16,12 mq.	Autorimesse
10	Interrato	18,07 mq.	Autorimesse
11	Interrato	17,71 mq.	Autorimesse
12	Interrato	16,61 mq.	Autorimesse
13	Interrato	16,16 mq.	Autorimesse
14	Interrato	16,23 mq.	Autorimesse
15	Interrato	17,31 mq.	Autorimesse
16	Interrato	20,82 mq.	Autorimesse
17	Interrato	22,54 mq.	Autorimesse
18	Interrato	22,06 mq.	Autorimesse
19	Interrato	22,45 mq.	Autorimesse
20	Interrato	22,15 mq.	Autorimesse
21	Interrato	127,54 mq.	Autorimesse
22	Interrato	2,78 mq.	Cantina
23	Interrato	3,62 mq.	Cantina
24	Interrato	3,72 mq.	Cantina
25	Interrato	5,13 mq.	Cantina
26	Interrato	5,77 mq.	Cantina
27	Interrato	2,81 mq.	Cantina
28	Interrato	3,78 mq.	Cantina
29	Interrato	3,67 mq.	Cantina
30	Interrato	3,78 mq.	Cantina
31	Interrato	4,71 mq.	Cantina
32	Interrato	4,78 mq.	Cantina
33	Interrato	4,23 mq.	Cantina
34	Interrato	3,77 mq.	Cantina
35	Interrato	3,38 mq.	Cantina
36	Interrato	3,58 mq.	Cantina
37	Interrato	3,78 mq.	Cantina
38	Interrato	3,46 mq.	Cantina
39	Interrato	4,68 mq.	Cantina
40	Interrato	4,75 mq.	Cantina
41	Interrato	4,84 mq.	Cantina
42	Interrato	3,54 mq.	Cantina
43	Interrato	560,91 mq.	Parti comuni
44	Terra	57,66 mq.	Residenziale
45	Terra	46,51 mq.	Residenziale
46	Terra	44,58 mq.	Residenziale
47	Terra	13,59 mq.	Sotto cimare
48	Terra	44,58 mq.	Residenziale
49	Terra	46,35 mq.	Residenziale
50	Terra	46,39 mq.	Residenziale
51	Terra	52,92 mq.	Parti comuni
52	Terra	13,63 mq.	Sotto cimare
53	Primo	57,60 mq.	Residenziale
54	Primo	5,16 mq.	Non residenziale
55	Primo	44,97 mq.	Residenziale
56	Primo	8,99 mq.	Non residenziale
57	Primo	46,38 mq.	Residenziale
58	Primo	7,13 mq.	Non residenziale
59	Primo	10,02 mq.	Parti comuni
60	Primo	13,59 mq.	Sotto cimare
61	Primo	63,17 mq.	Residenziale
62	Primo	5,31 mq.	Non residenziale
63	Primo	43,03 mq.	Residenziale
64	Primo	7,85 mq.	Non residenziale
65	Primo	61,62 mq.	Residenziale
66	Primo	10,52 mq.	Non residenziale
67	Primo	15,36 mq.	Non residenziale
68	Primo	13,58 mq.	Parti comuni
69	Primo	13,63 mq.	Sotto cimare
70	Secondo	57,73 mq.	Residenziale
71	Secondo	5,16 mq.	Non residenziale
72	Secondo	44,97 mq.	Residenziale
73	Secondo	8,99 mq.	Non residenziale
74	Secondo	46,38 mq.	Residenziale
75	Secondo	7,13 mq.	Non residenziale
76	Secondo	10,02 mq.	Parti comuni
77	Secondo	13,59 mq.	Sotto cimare
78	Secondo	63,31 mq.	Residenziale
79	Secondo	5,31 mq.	Non residenziale
80	Secondo	43,00 mq.	Residenziale
81	Secondo	7,85 mq.	Non residenziale
82	Secondo	61,66 mq.	Residenziale
83	Secondo	10,52 mq.	Non residenziale
84	Secondo	15,36 mq.	Non residenziale
85	Secondo	13,58 mq.	Parti comuni
86	Secondo	13,63 mq.	Sotto cimare
87	Sottotetto	180,13 mq.	Parti comuni
88	Sottotetto	12,59 mq.	Sotto cimare
89	Sottotetto	199,76 mq.	Parti comuni
90	Sottotetto	13,63 mq.	Sotto cimare

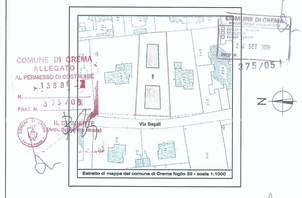

Estratto di mappa del comune di Crema foglio 33 - scala 1:1000

Il progettista

Il committente
EUROCASE

STUDIO PICCIONI Associato

PICCIONI Geom. Mario
PICCIONI Dott. Ing. Pierluca

26016 BORGARINA (CO) - Via Vittorio dei Tremontano, 8
tel. 0374.345.418 - fax 0374.345.750 - P.Iva 01303070180
e-mail: info@studiopiccioni.com - www.studiopiccioni.com

C.F. PICC MRA 49B01 I940Z
dott. (master) comm. di Crema n.519

C.F. PICC PLC 70D10 D142D
dott.ing(laurea) comm. di Crema n.1125

Committente
EUROCASE di Gini Fulvio

Oggetto
Nuovo complesso residenziale con autorimesse interrate, in Crema via Dogali, 21.

Data	01.06.06
1°aggior.	06.06.06
2°aggior.	
3°aggior.	

Elaborato
STATO DI PROGETTO
Planimetrie riassuntiva
Superfici utili lorde

LA STUDIO PICCIONI Associato si riserva la proprietà di questo elaborato, a sui riproduzione è vietata

Scala 1:100

Posizione Archivio EURB0204
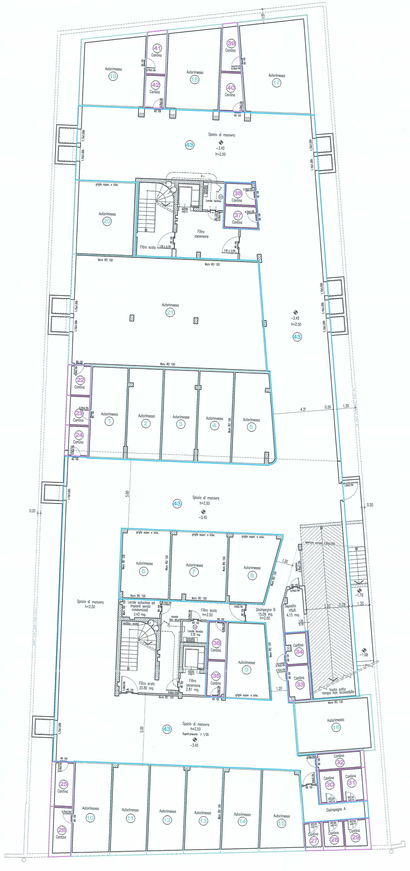
Tavola A3